

Lageplan 1:1000

B-7 / 7398 A-1

KG: Schrottenthal 18126
Landesstrasse 1060 Km 0,3 Naturfelsen


26/90

ARGE GEOMETER
der Ing.-Kons.f. Vermessungswesen
Dipl.-Ing. Helmut HOFBAUER
Dipl.-Ing. Wilfried HOFBAUER
7070 REITZBACH, Laimerstrasse 32



170-23

"ZANITZER-STEIN UND UMGEBUNGSBEREICH"
KG Schrottenthal

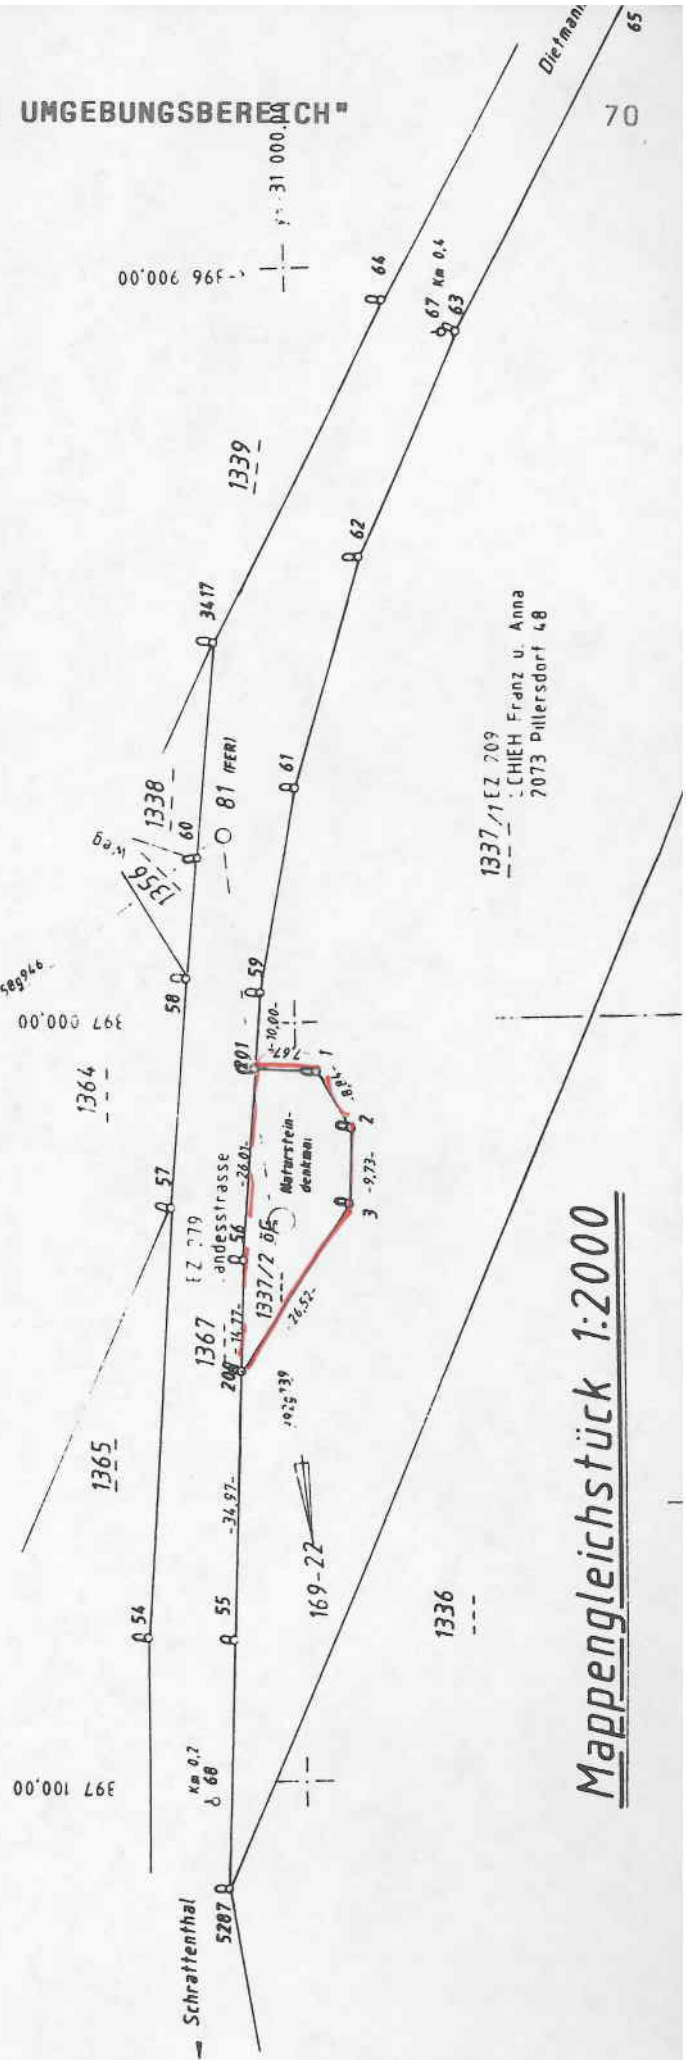

Mappengleichstück 1:2000