



Magistrat der Stadt St.Pölten

Bauverwaltung - Vermessung

Land : Niederösterreich

Kat. Gem. : Ochsenburg

Ger. Bez. : St. Pölten

M. Bl. : 7034 - 63/1

LA GEPLAN

1:1000

STIELEICHE

auf dem Grst. Nr. 262

Planzahl : 2/8/84 St. Pölten, am 23. 5. 1984


Aktenzahl : 430/Ochs. 1/33

Vermessen : Otter

Vermessung abg. : 21. 5. 1984

Gezeichnet : Otter

Überprüft : 

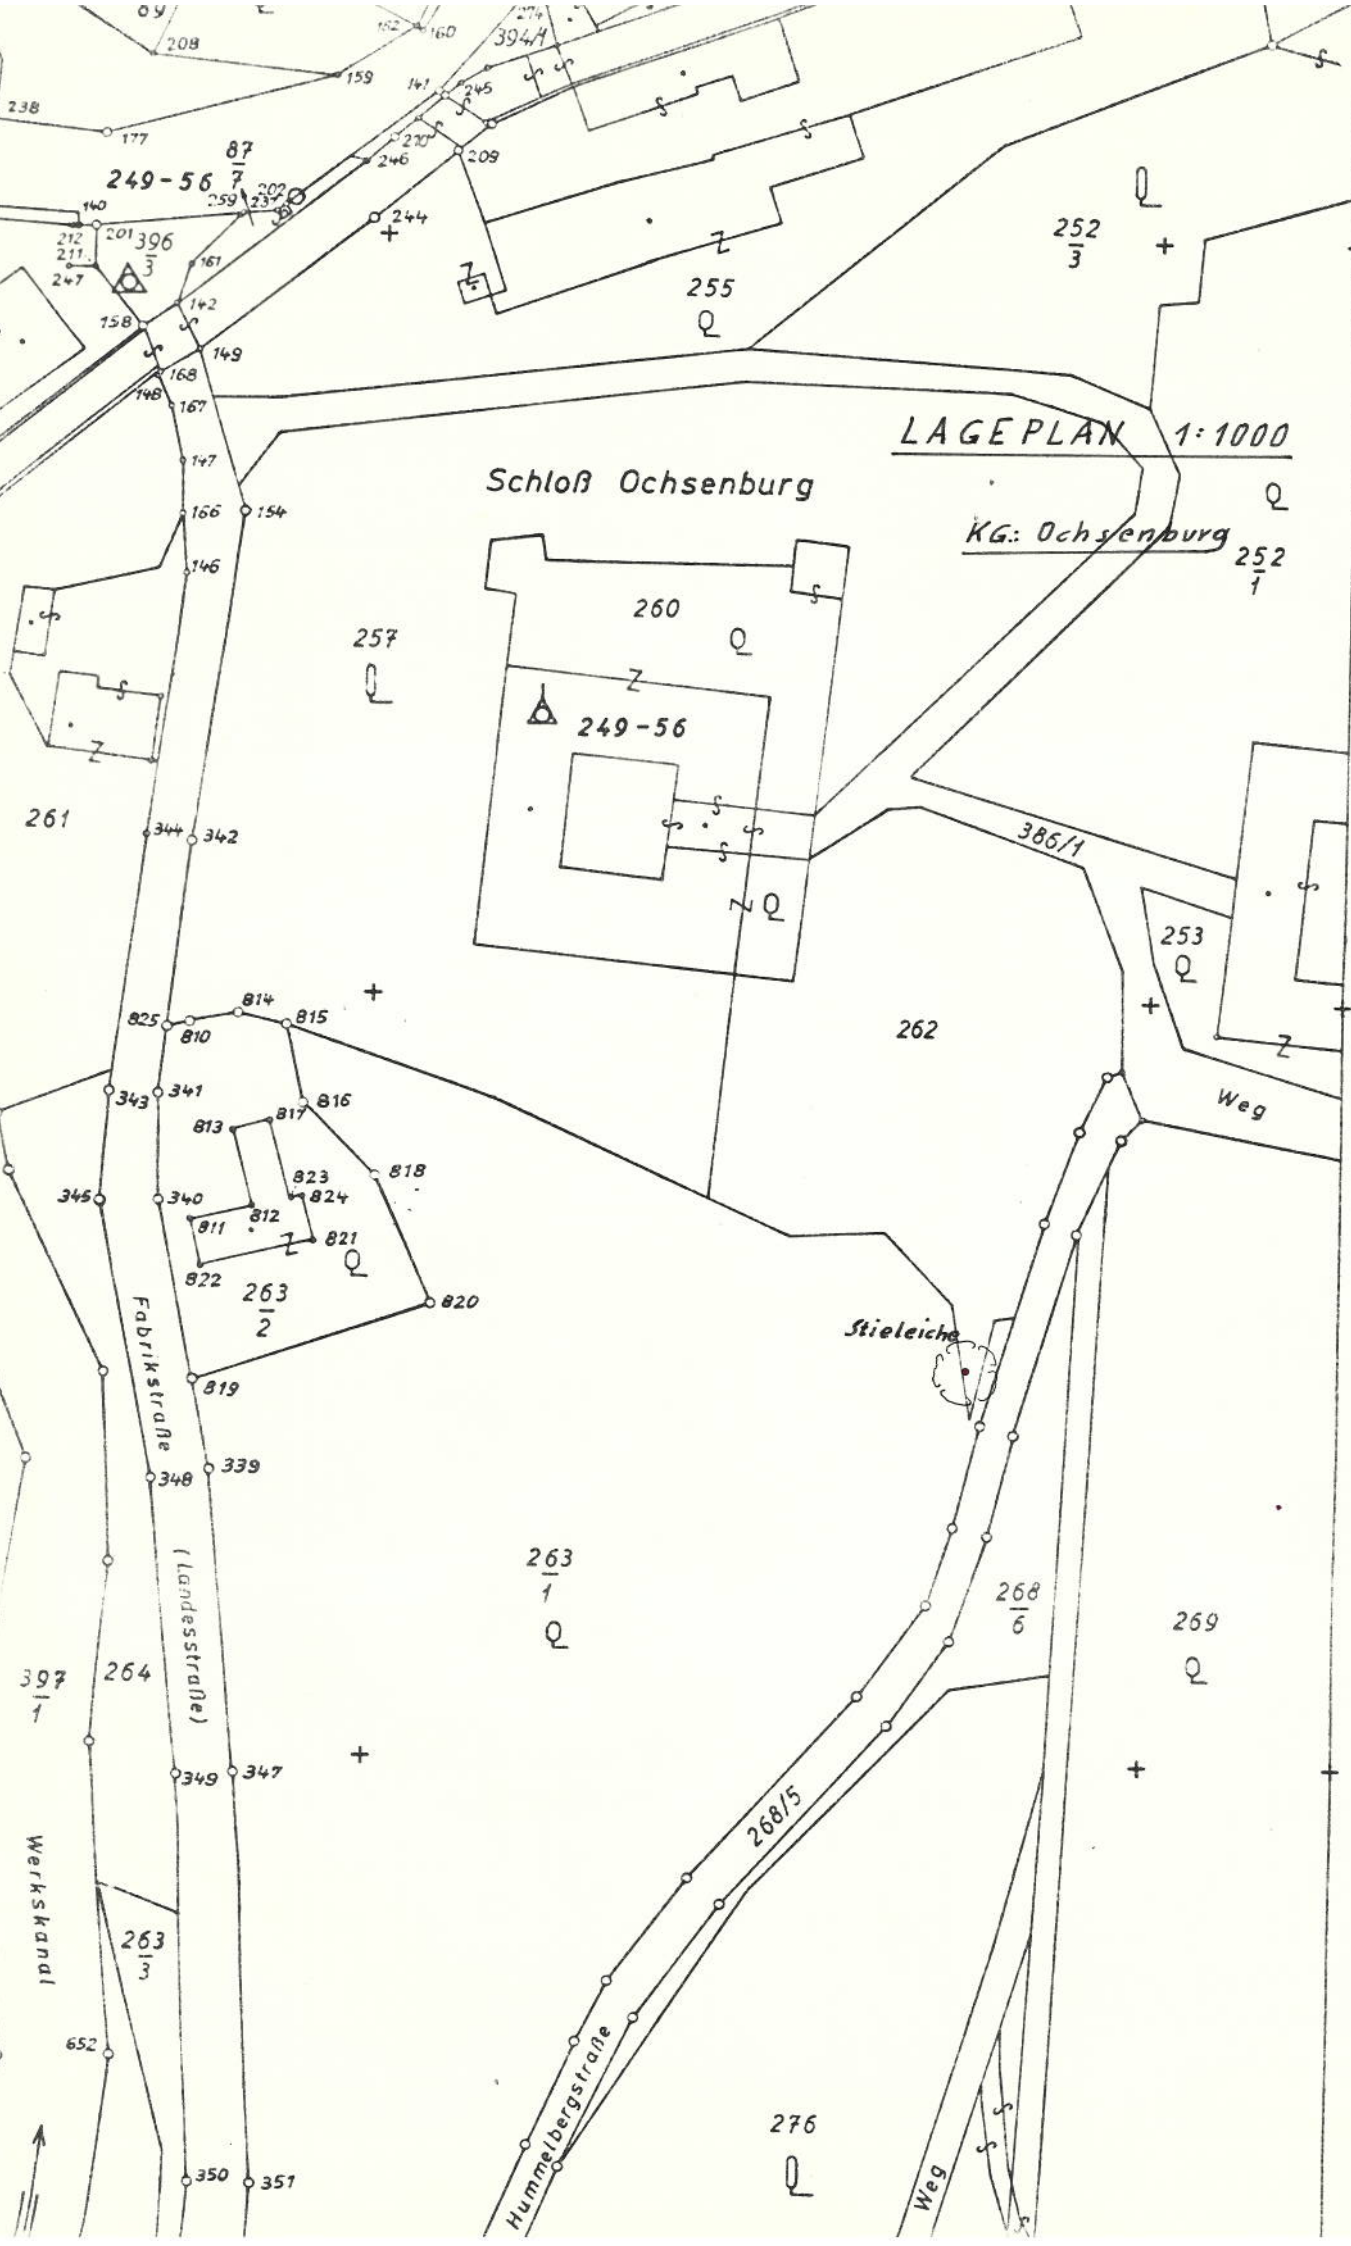


LAGEPLAN 1:1000

Schloß Ochsenburg

KG: Ochsenburg

7034 - 63/2

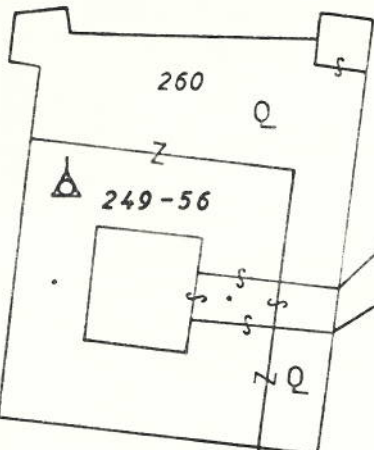

Weg

Stieleiche

