


" 1 WINTERLINDE "

KG Lassing

LING

nach Göstling

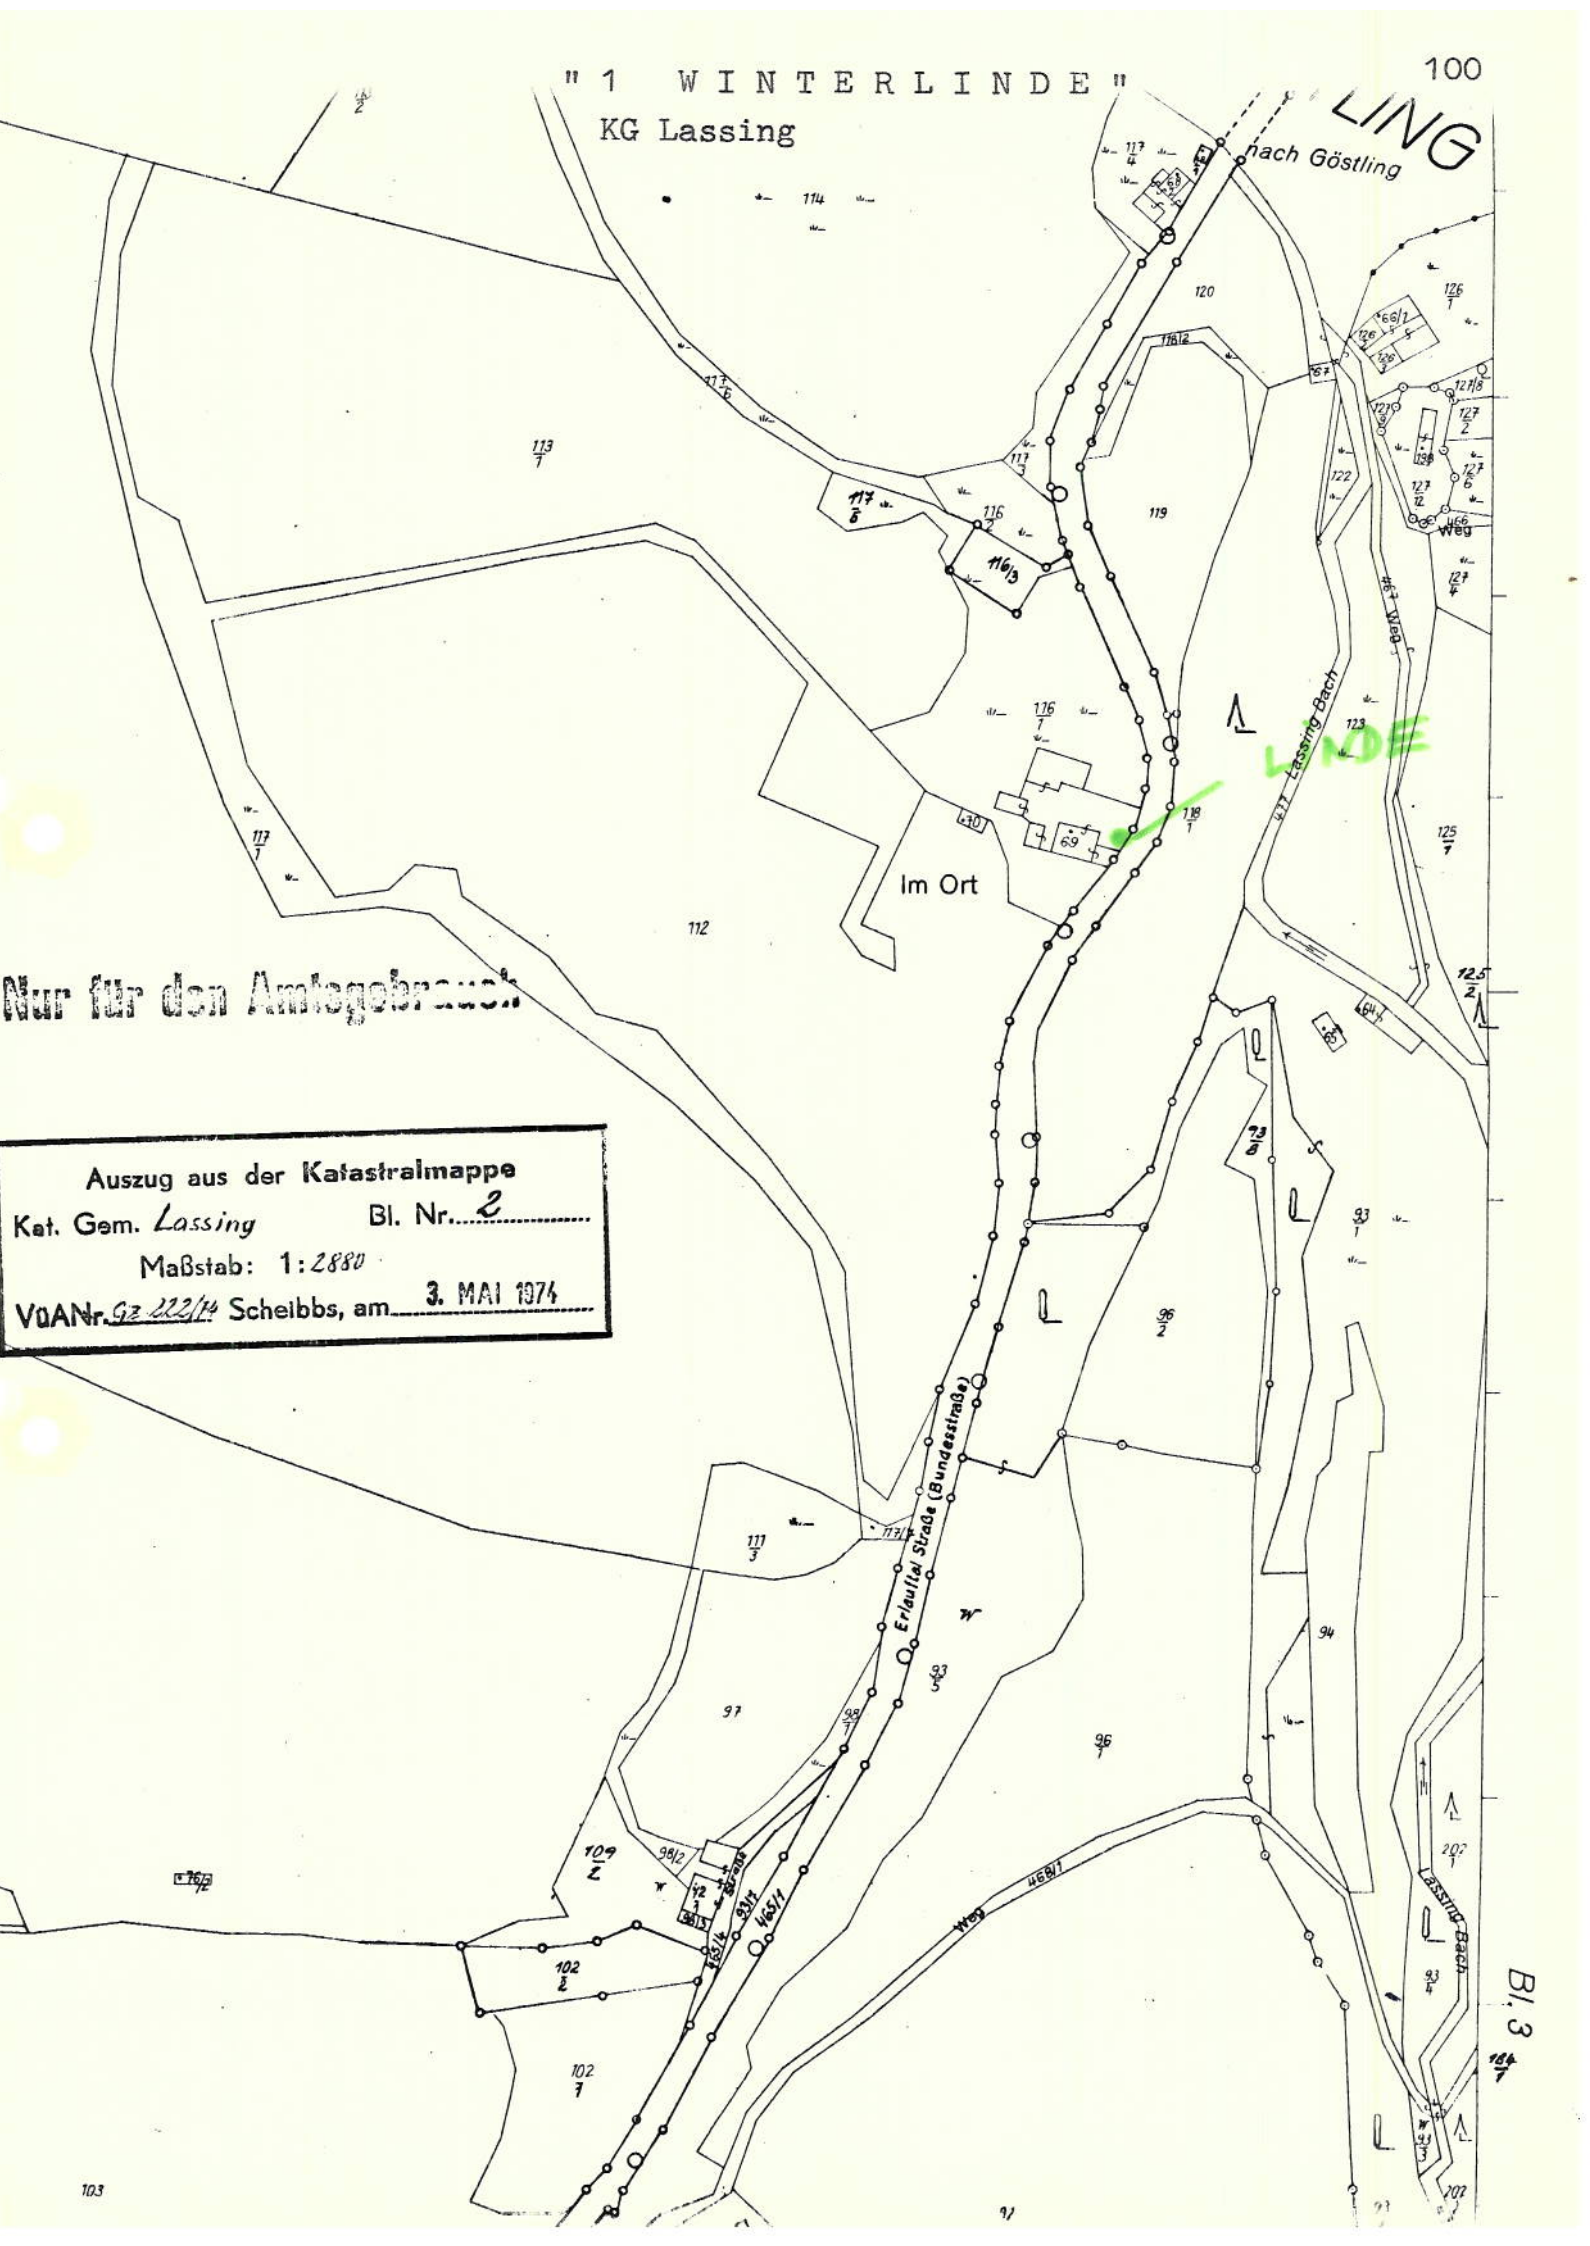

Nur für den Amtegebrauch

Auszug aus der Katastralmappe
 Kat. Gem. Lassing Bl. Nr. 2
 Maßstab: 1:2880
 VdANr. Gz 222/14 Scheibbs, am 3. MAI 1974